Akt: Stab nr.

Justitsministeriets geoplanlægningsområde

matr. nr. 7æp, Udlejre by, Ølstykke sogn samt matr nr'e 11g, 11h og 11v – 11gg incl. Skenkelsø by, Jørlunde sogn.

attesteres herved, Frederikssund d. 9. september 1975 Navn:

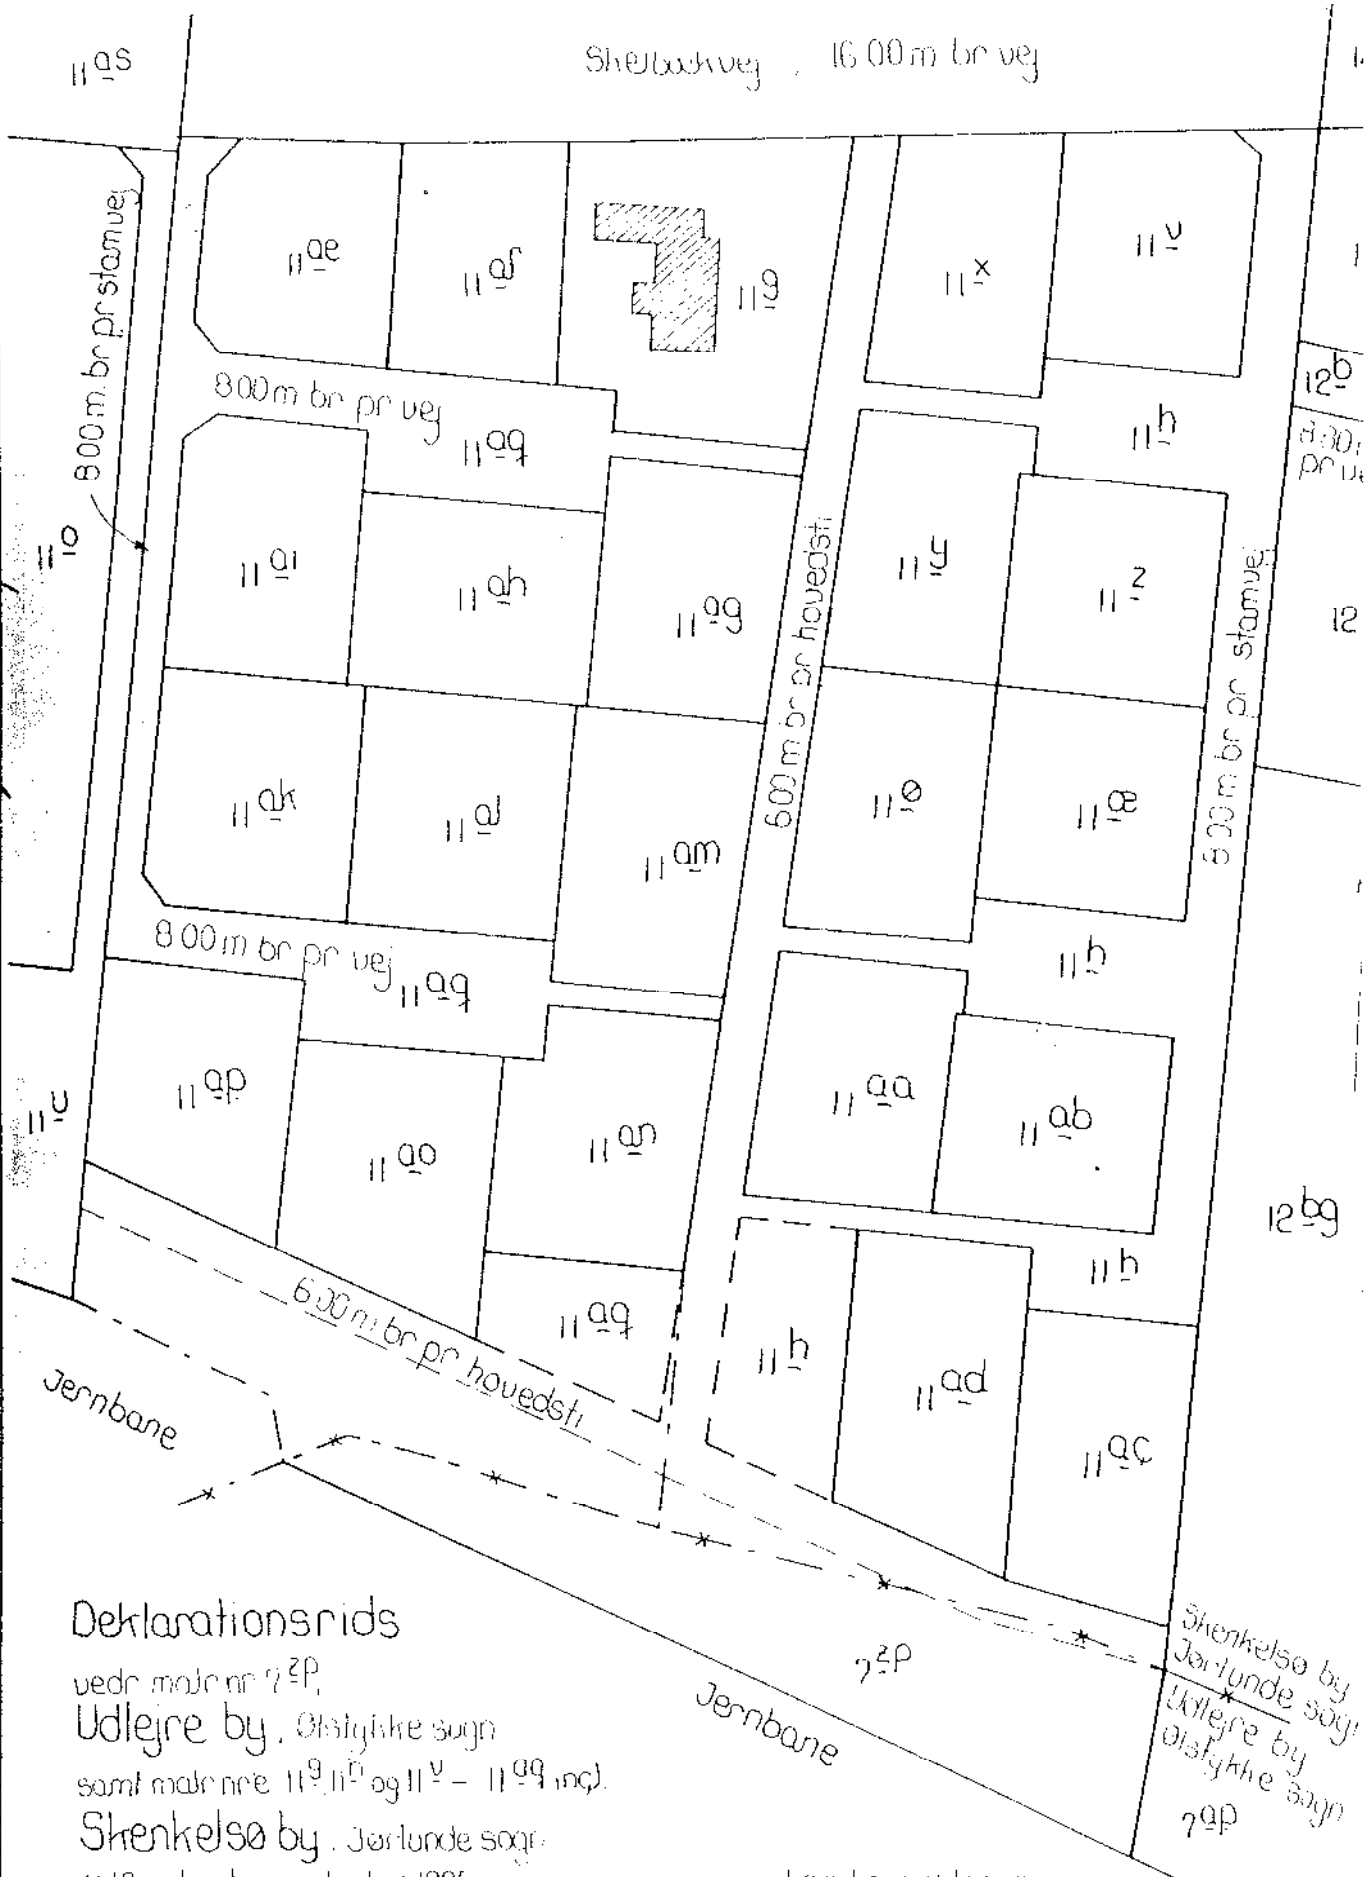

Deklarationsrids

vedr. matr.nr. 7æp,

Udlejre by, Ølstykke sogn

samt matr.nr'e 11g, 11h og 11v – 11gg incl.

Skenkelsø by, Jørlunde sogn

Udfærdiget i september 1976

Målforhold 1:1000

Landinspekterer

SØLVHJÆR PEDERSEN og BØRGE HANSEN

Lundevej 44

3600 Frederikssund

Jensen & Kjeldskov A/S

Jr.nr. 1975 5174

Tegn. BB

landinspekter